



Finkenweg A - A

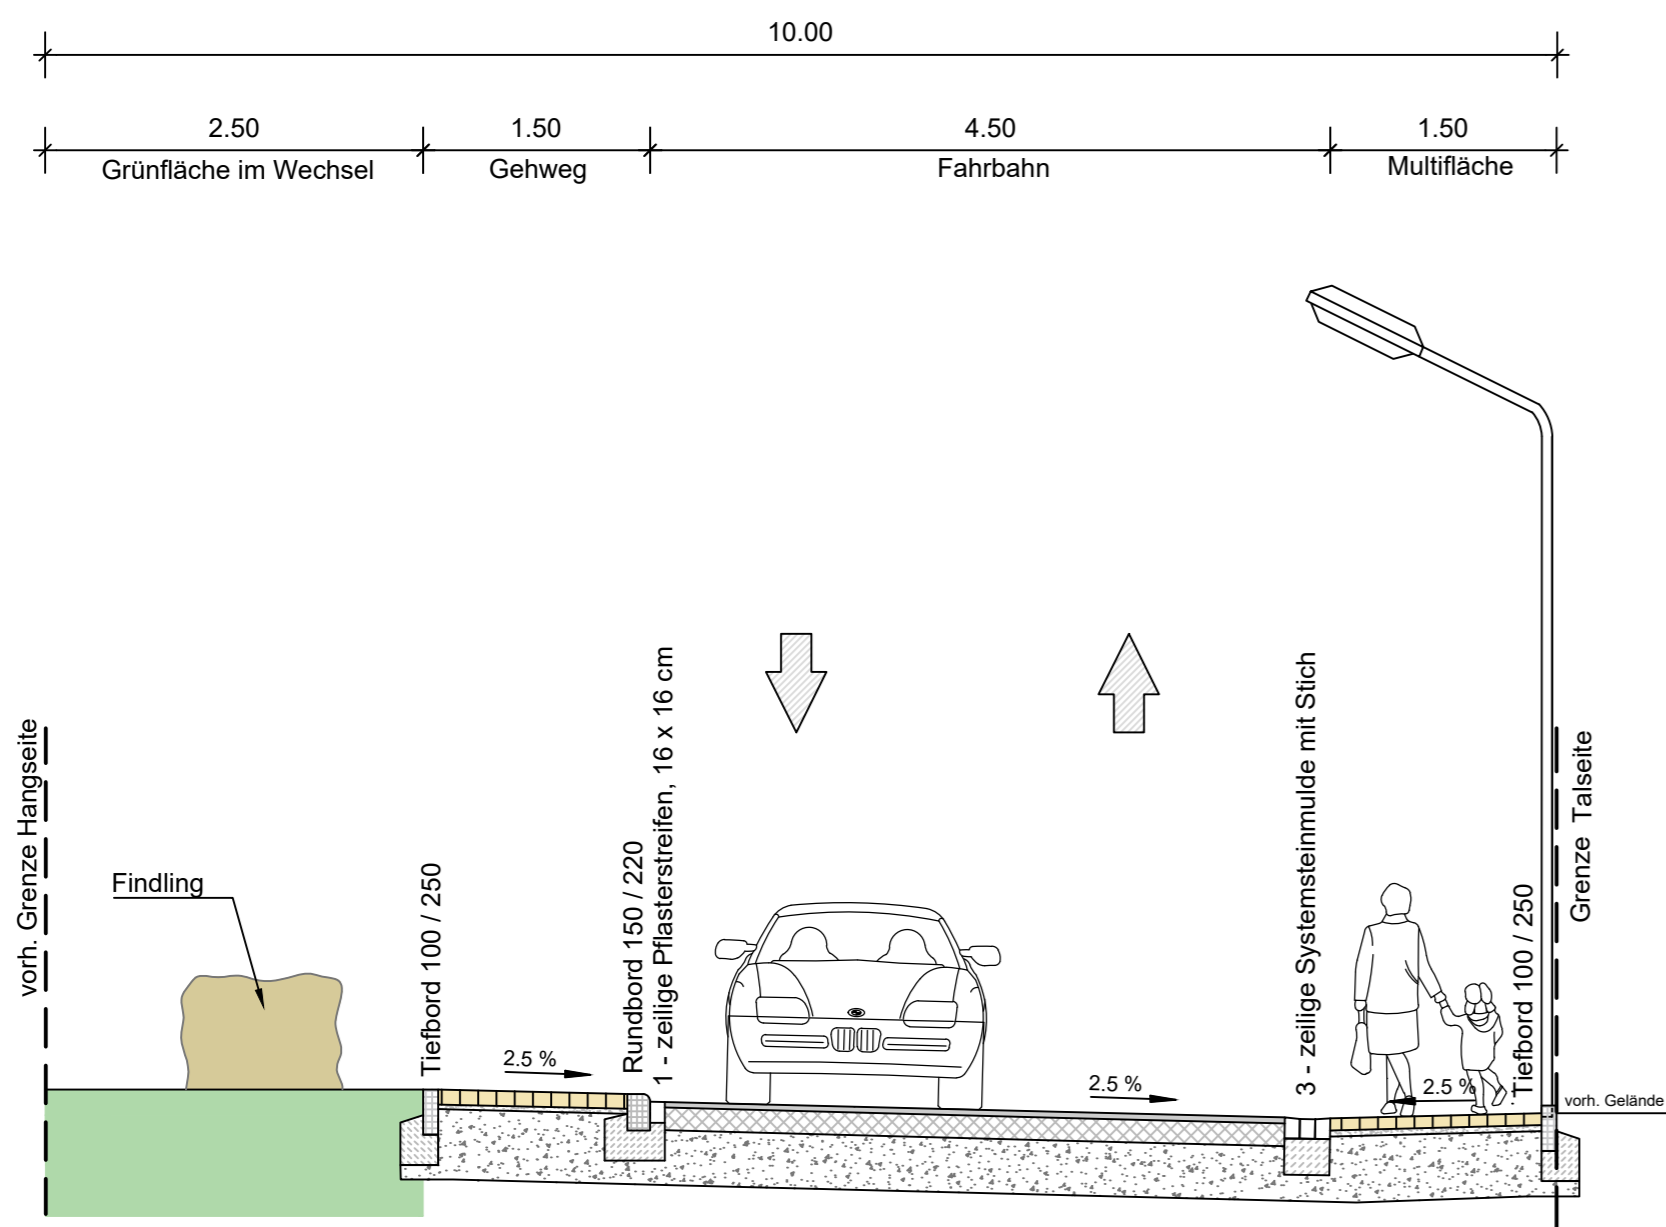

Panoramaweg B - B

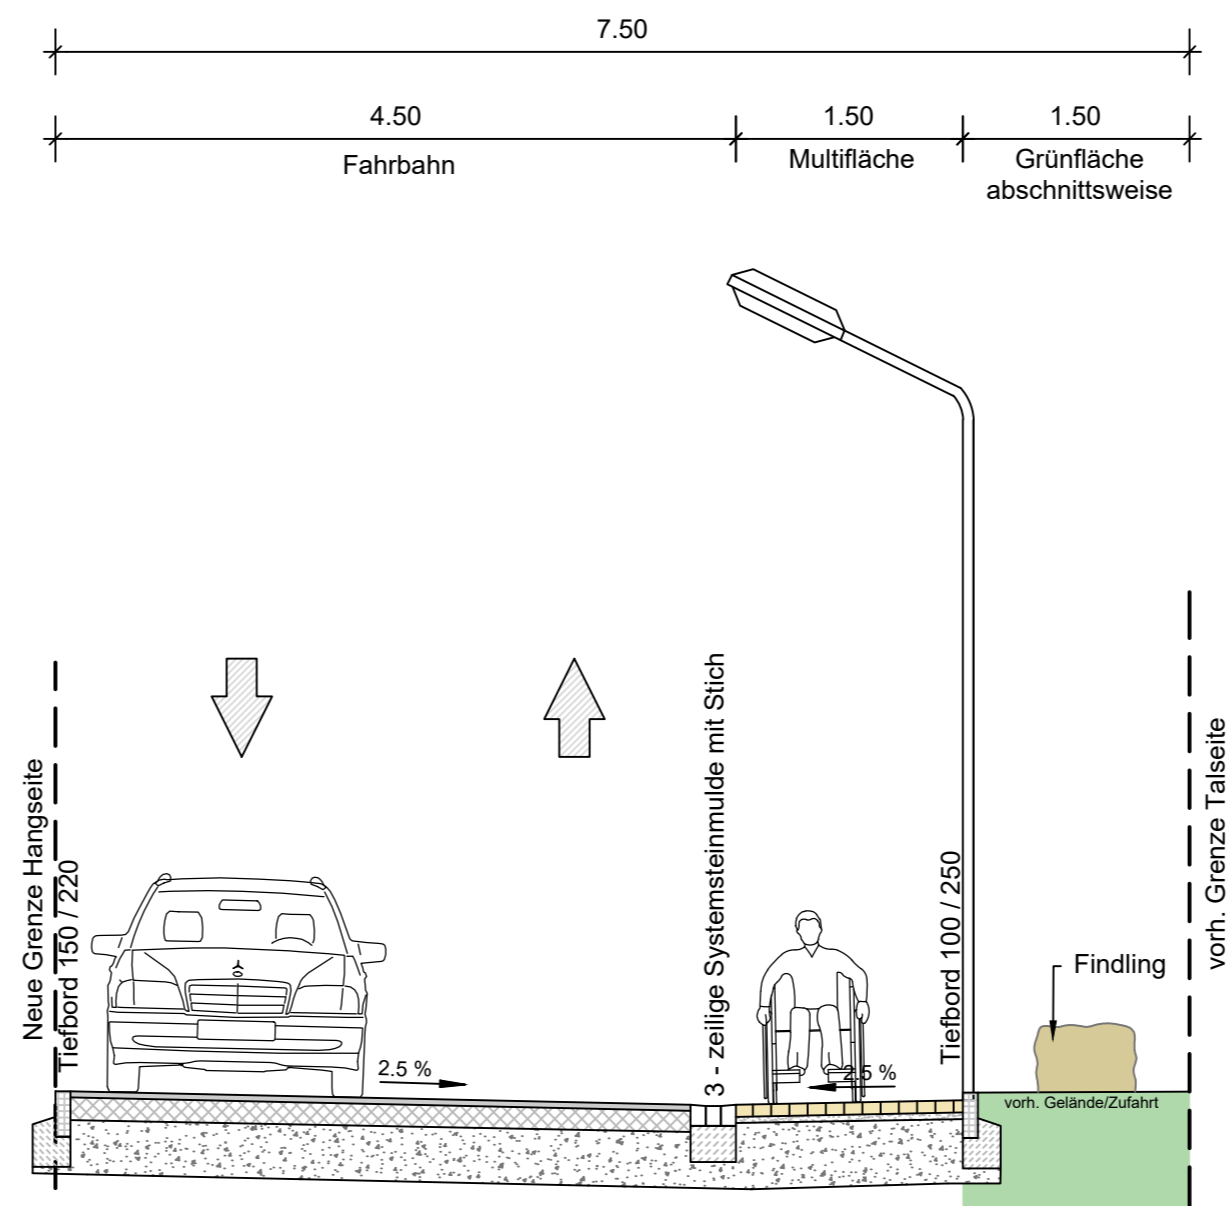

Straße	vorh. gesamte Parzellenbreite
Fasanenweg	9,65 m
Finkenweg	10,00 m
Panoramaweg	12,00 m



ing_agement seit 1948

Darmstadt ■ Freiburg ■ Homberg (Efze)
Heidelberg ■ Koblenz ■ Mainz ■ Offenburg

UNGER Ingenieure
Ingenieurgesellschaft mbH

Waßmuthshäuser Straße 36
34576 Homberg (Efze)
www.unger-ingenieure.de
Telefon 05681 7702-0

Auftraggeber: Magistrat der Reformationsstadt Homberg (Efze)
Kreisstadt des Schwalm-Eder-Kreises

Projekt: Straßenendausbau Neubaugebiet Welferode

Planbezeichnung: Straßenquerschnitte

Name:	Datum:	Projekt Nr.:	Planstatus:
Bearbeitet: StjS	01/2020	30656	Entwurf
Gezeichnet: VogA	01/2020	Maßstab: 1 : 50	Zeichnungs Nr.: 19_30656_E_4.1
Geprüft:			
Stand: Stis	01/2020		

Auftraggeber: Planverfasser:

..... den Homberg, den ..XX 2019.....